

Objekt: Beatenberg 5 EFH 2 MFH
 Bauherr: Watt 2000 GmbH, Beatenbergstrasse 111, 3800 Unterseen

Schnitte Haus A, B

ZENGER Planung · Erstellung
 Architekturbüro
 zenger architekten mbh

Mst 1 : 100

Plan Nr.:	21-000-001	gez. az:	by Alfred Zenger
Datum:	16.09.2021	Plangröße:	A1
Rev.:	16.12.2021		
Rev.:	10.01.2022		
Rev.:	22.02.2022		
Rev.:	12.05.2022		

Beatenbergstrasse 111
 3800 Unterseen


Architekturbüro
 Tel. 033 / 822 03 61

E-Mail: info@zenger-architektur.ch
 Natel 079 / 344 96 72

KOTEN : Fixpunkt: 1156.297 m.ü.M.
 MFH A: 1147.59 m.ü.M = -8.705 m = OKFEG
 MFH B: 1146.41 m.ü.M = -9.885 m = OKFEG

Bauherr: _____
 Grundeigentümer: _____
 Architekt: _____

Schnitt L-L

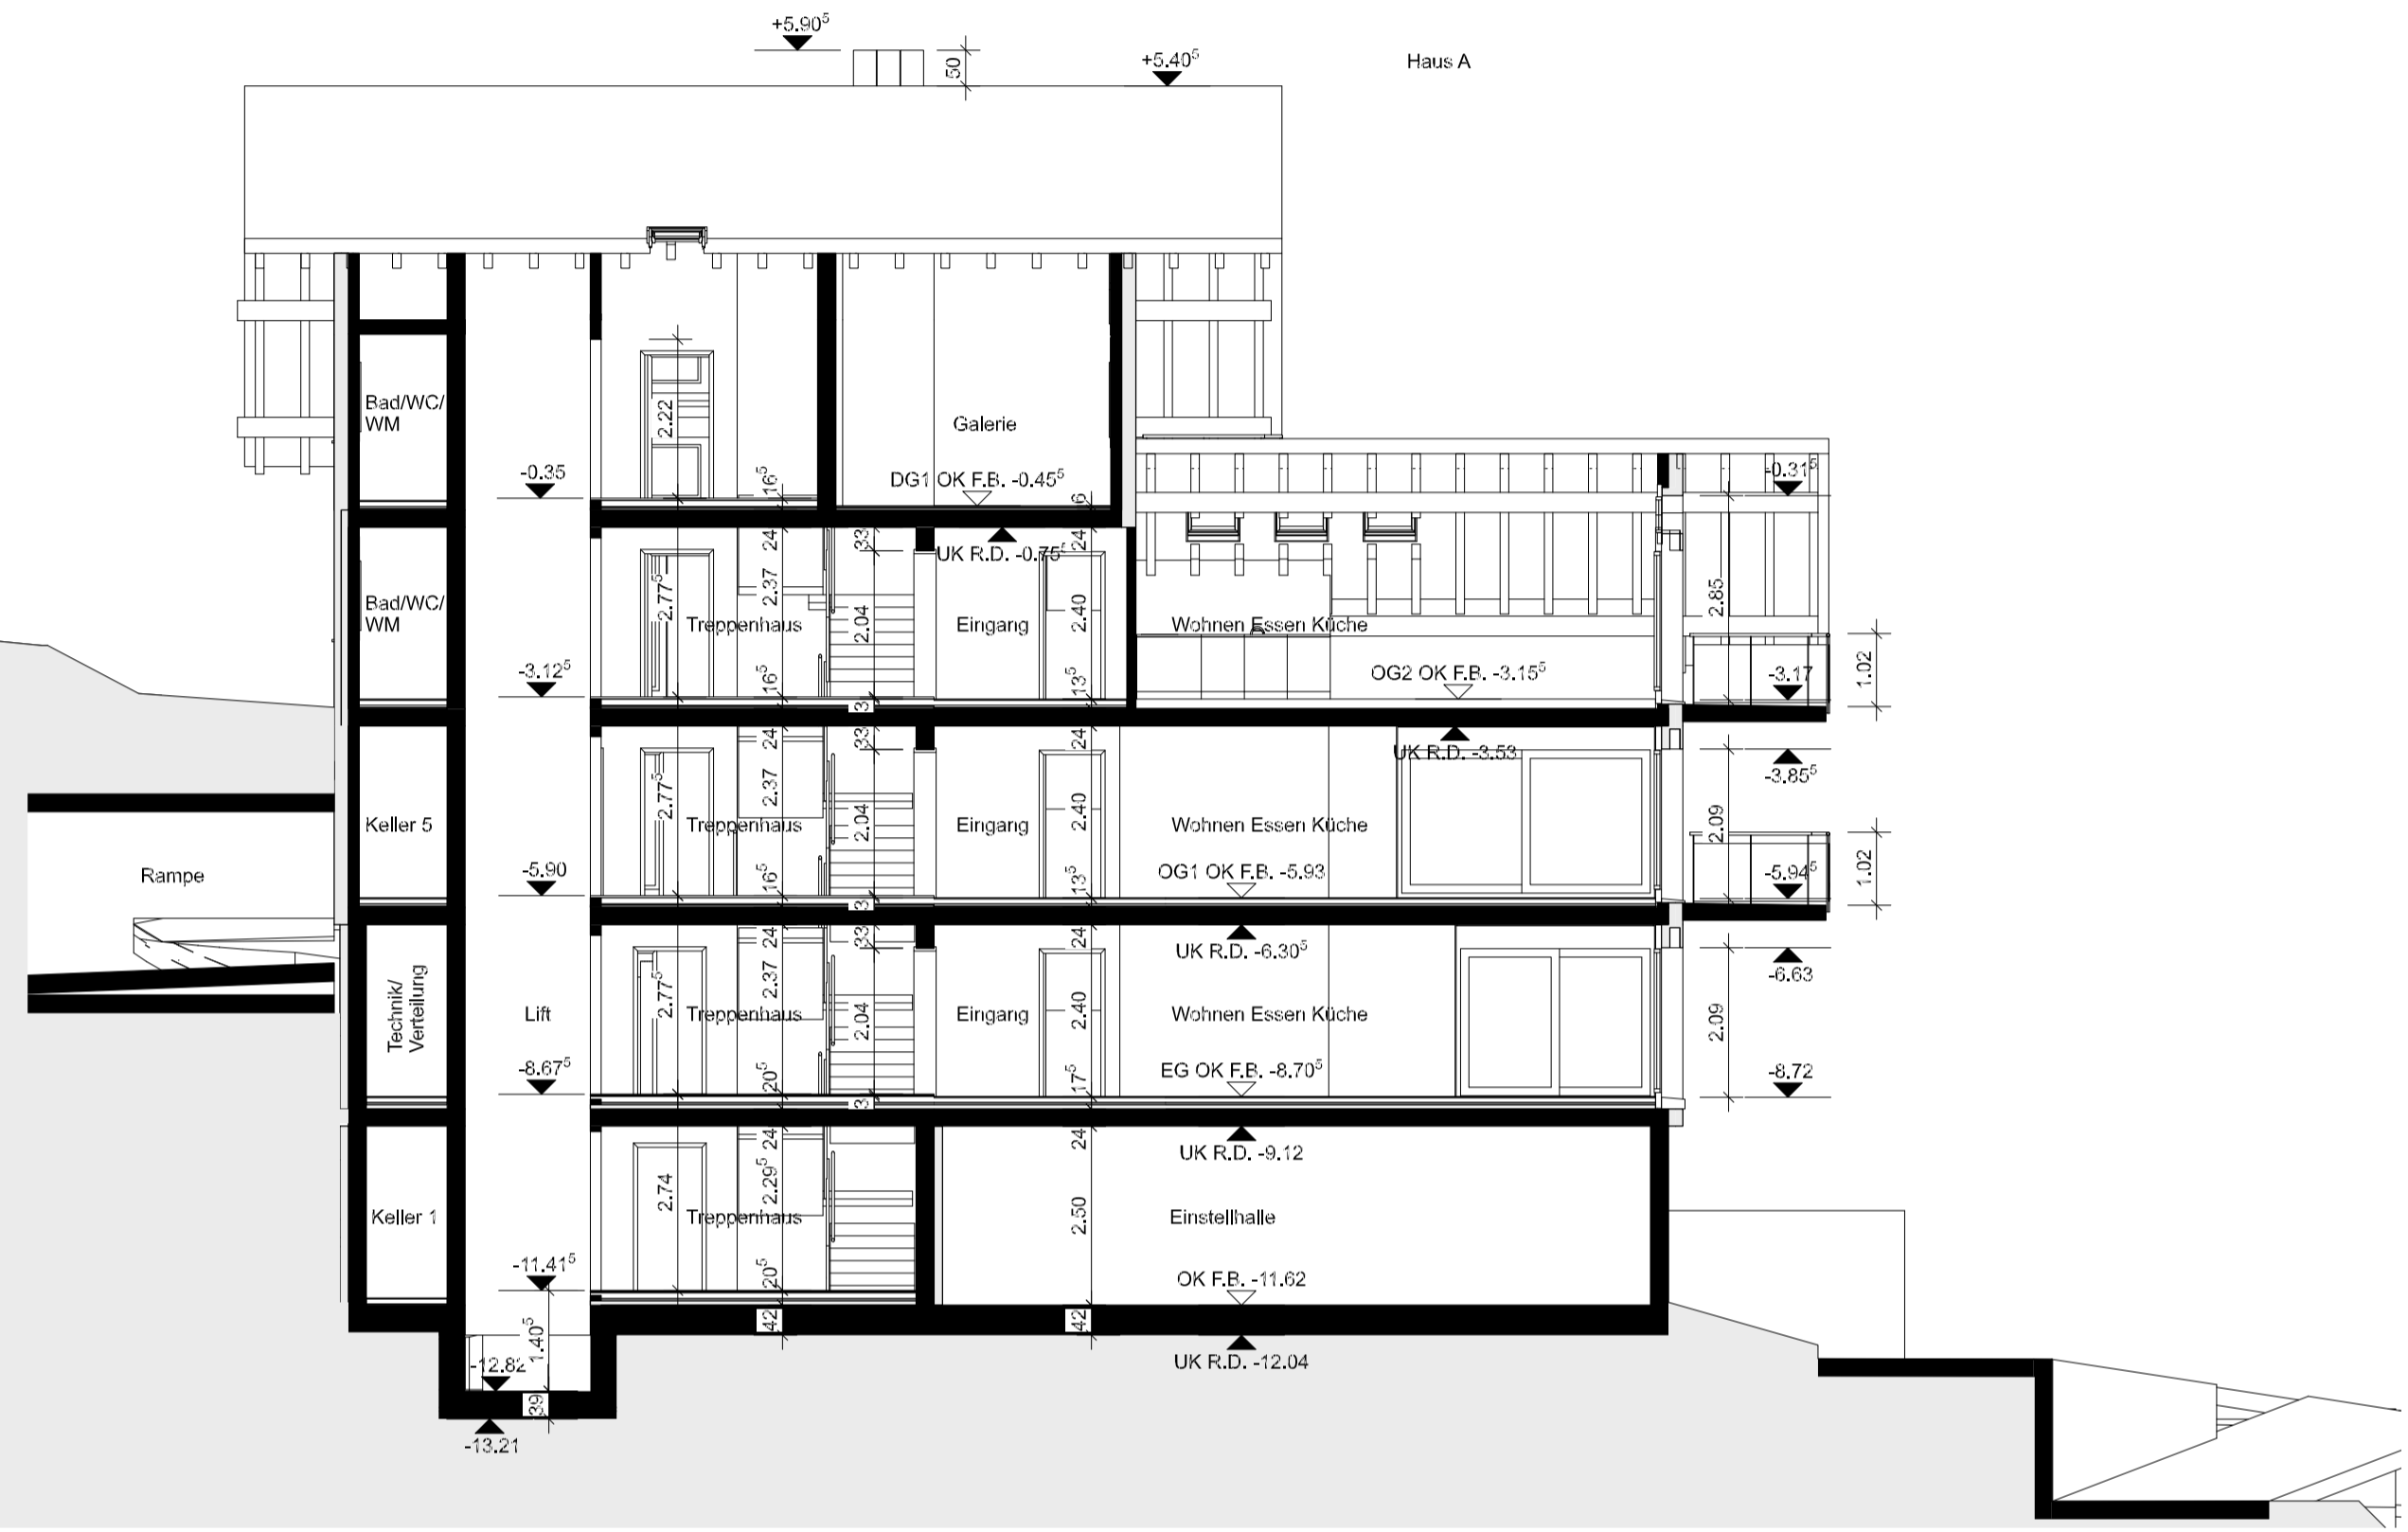

Schnitt M-M



Schnitt K-K

