


Gemeinde Beatenberg
 Massstab 1:500
 Baugesuch

Planvergrößerung der Gebäude aus Planabgriff im Originalmassstab 1:1000

Grenzen zwischen Grundstücken
 mit unterstrichenen Nummern
 sind im Grundbuchplan
 provisorisch eingetragen

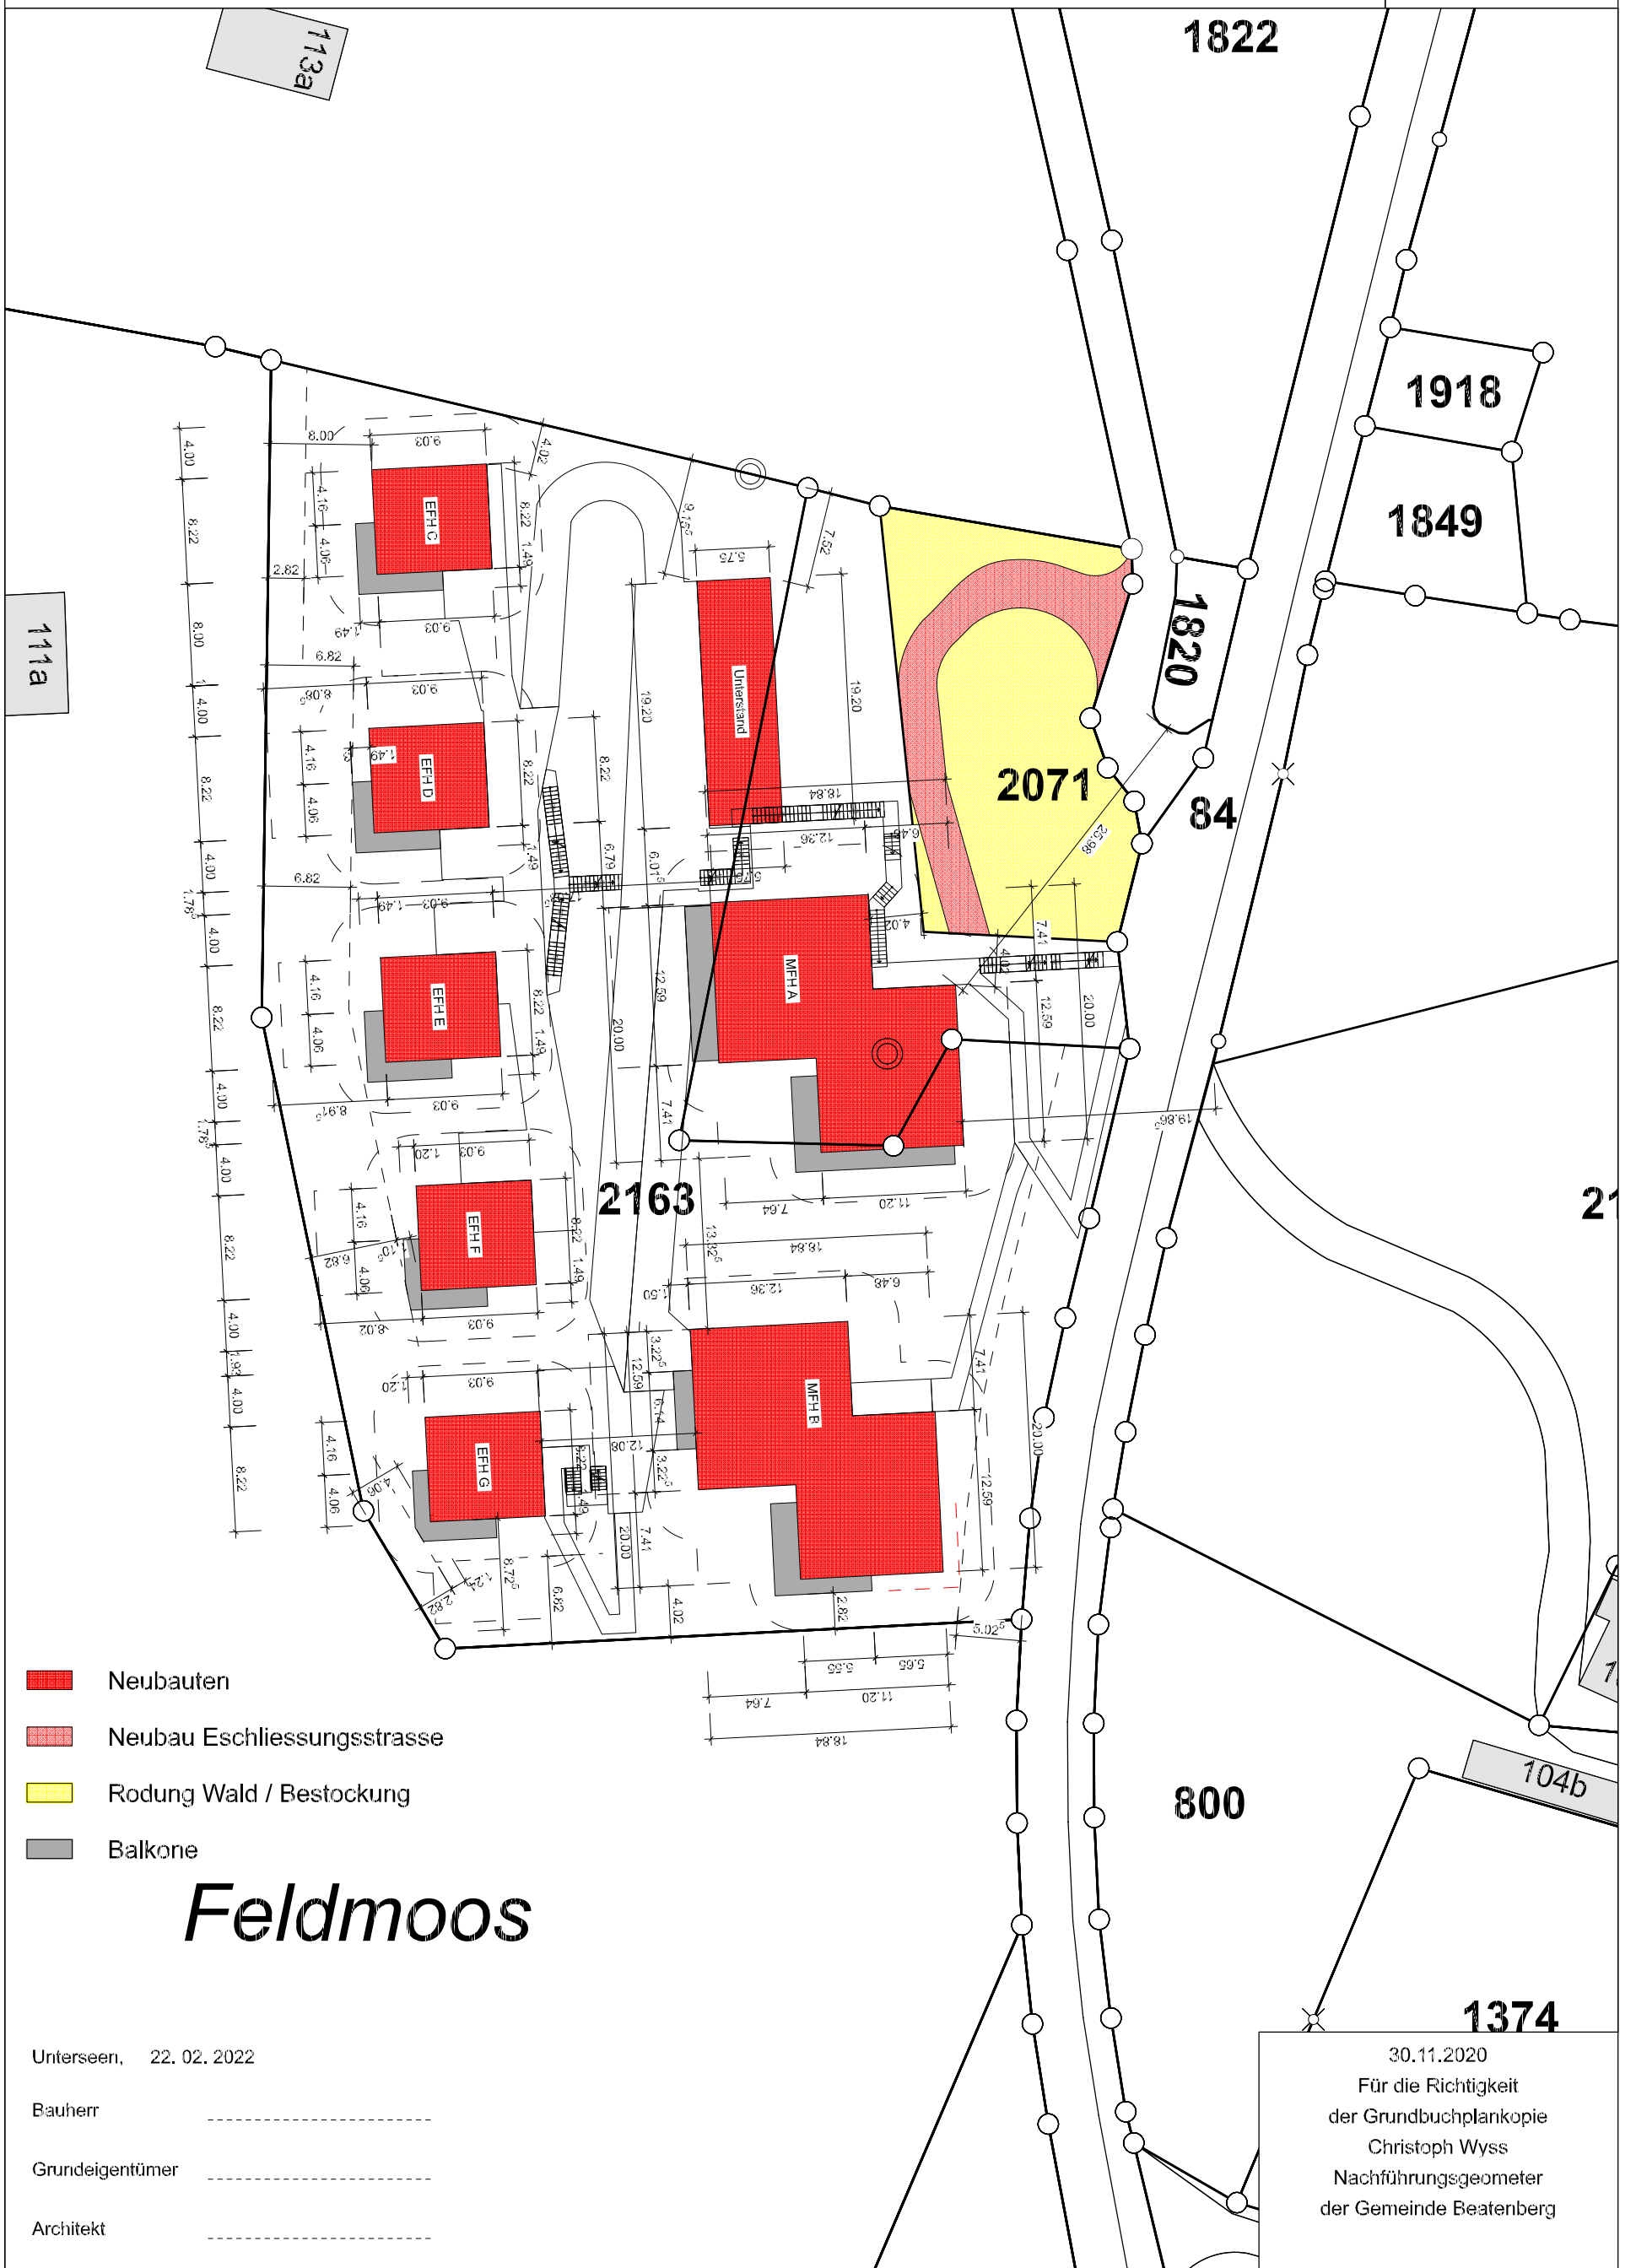

- Neubauten
- Neubau Eschliessungsstrasse
- Rodung Wald / Bestockung
- Balkone

Feldmoos

Unterseen, 22. 02. 2022

Bauherr
 Grundeigentümer
 Architekt

30.11.2020
 Für die Richtigkeit
 der Grundbuchplankopie
 Christoph Wyss
 Nachführungsgeometer
 der Gemeinde Beatenberg