
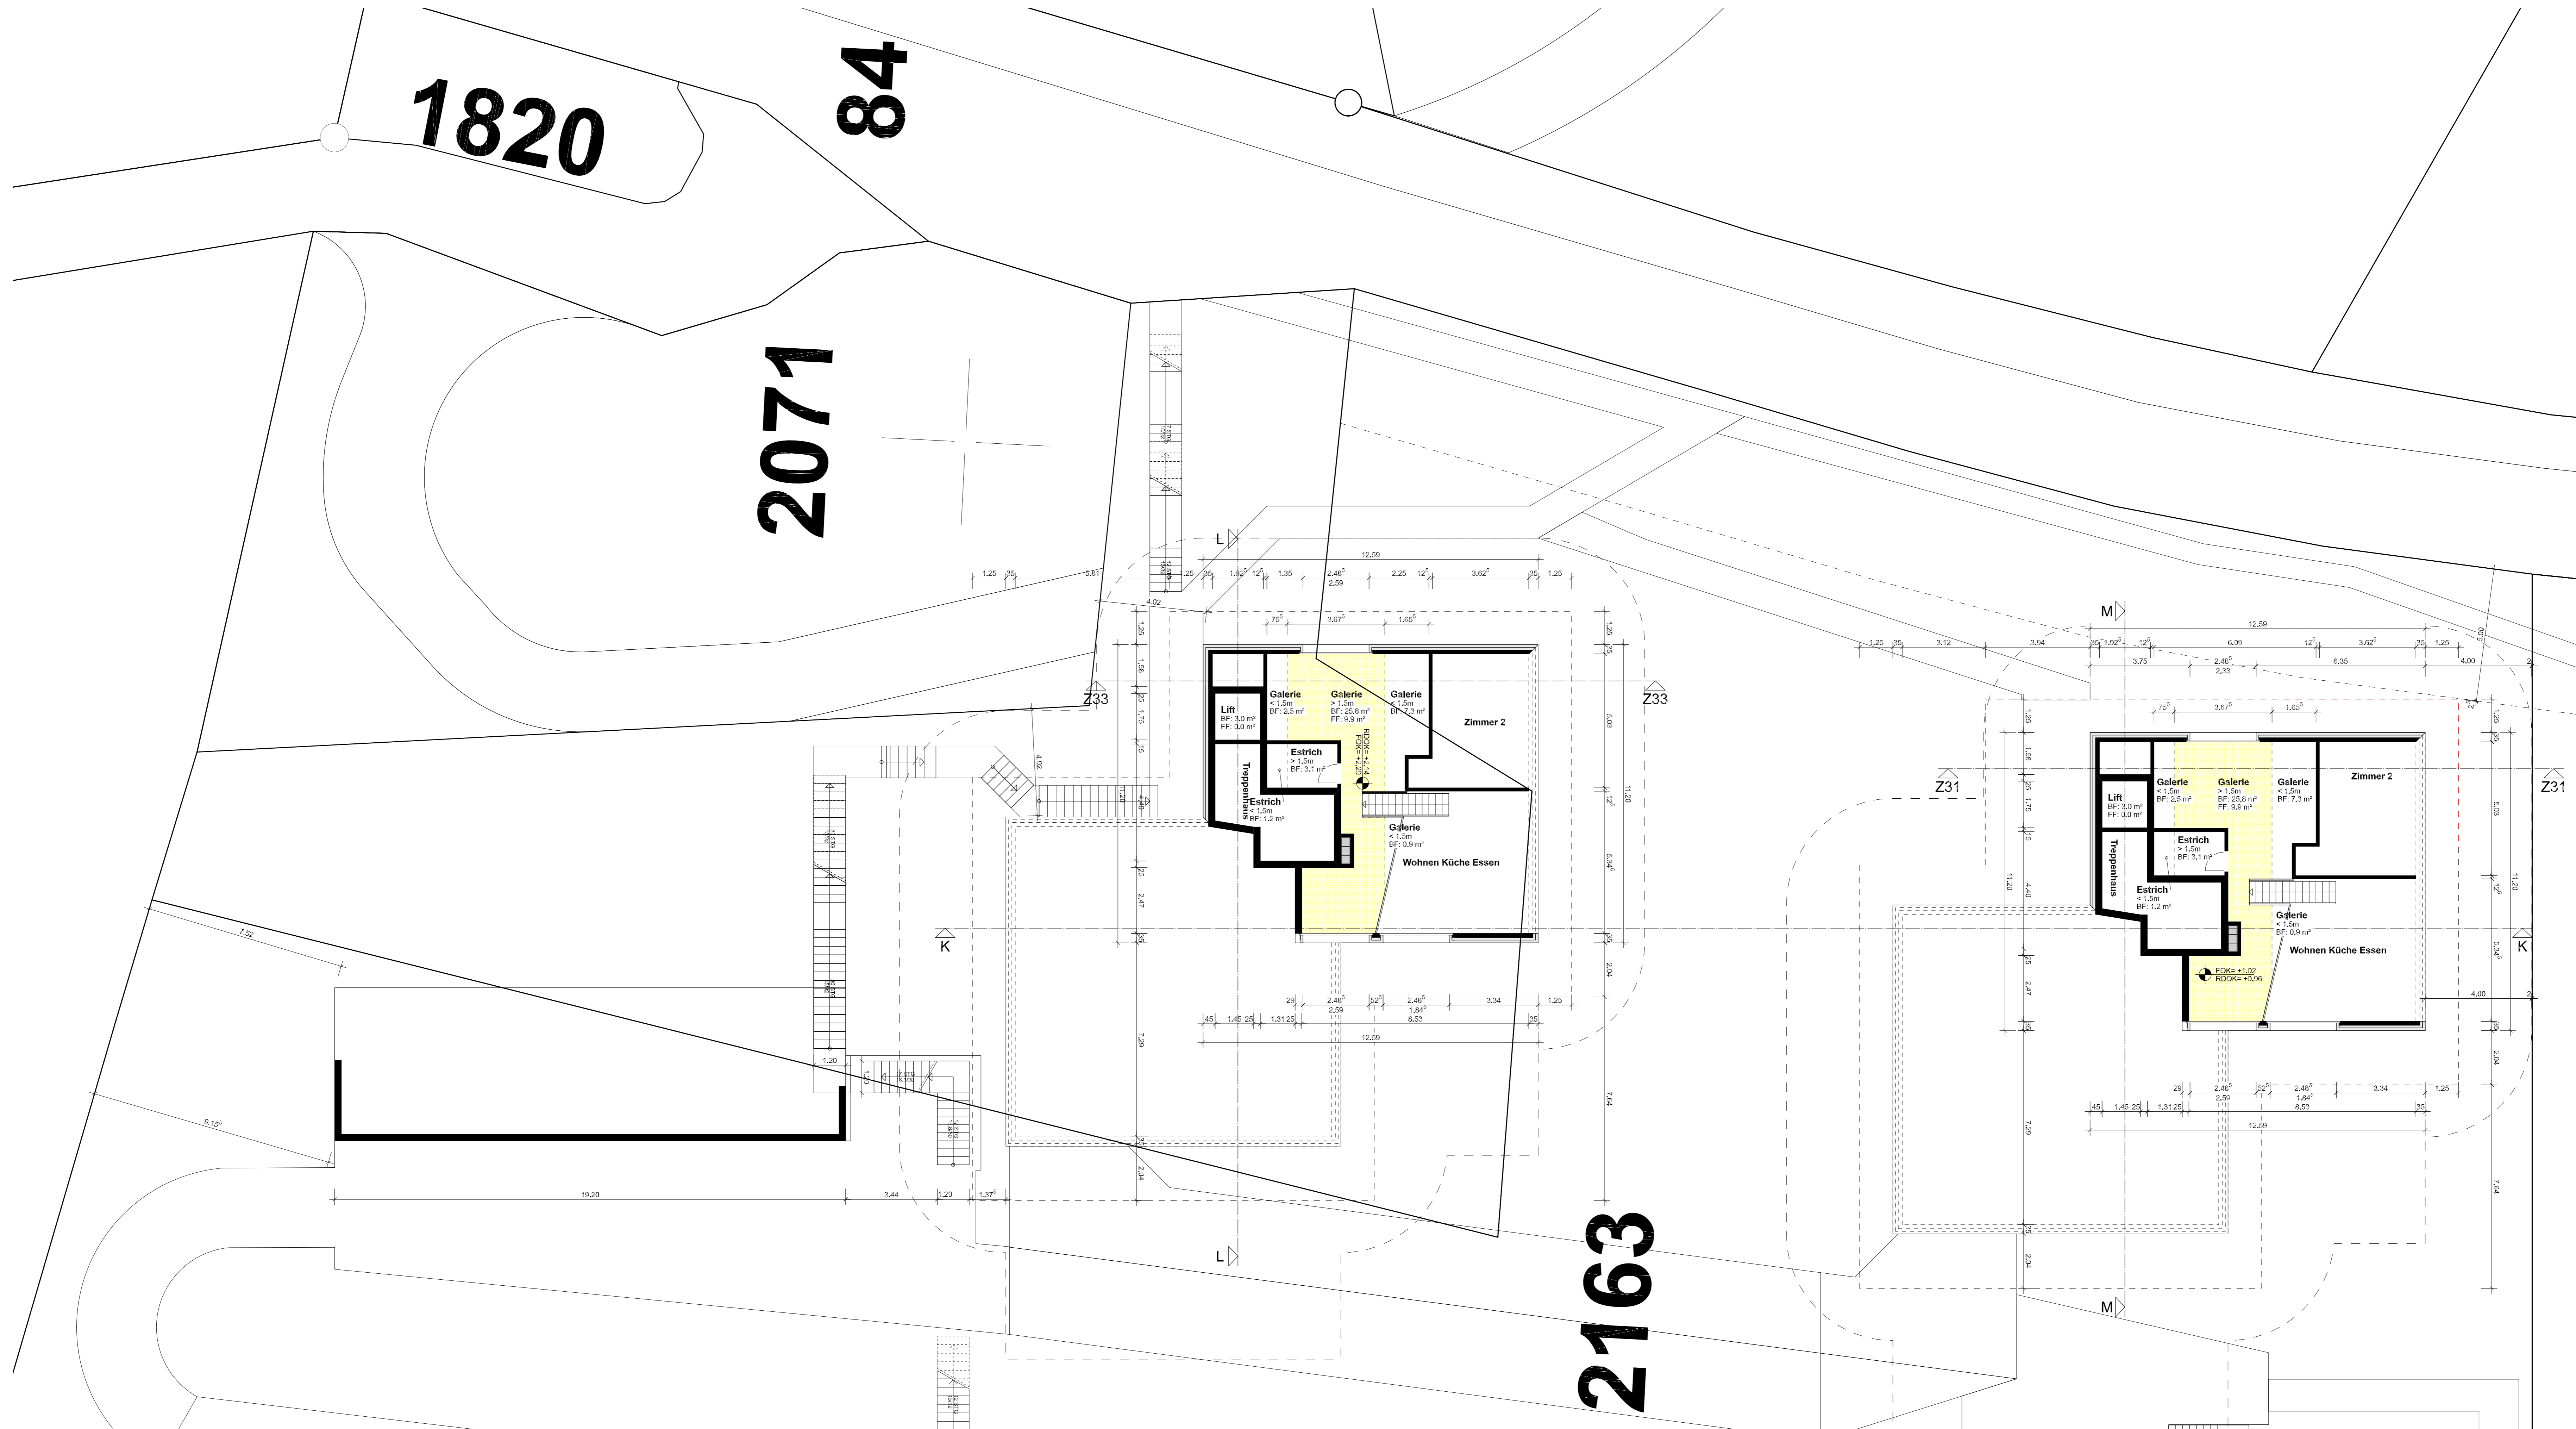



KOTEN: Fixpunkt: 1156.297 m.o.M.  
 MFH A: 1147.59 m.o.M. = -8.735 m = OKFEG  
 MFH B: 1146.41 m.o.M. = -9.965 m = OKFEG

Bauherr: \_\_\_\_\_  
 Grundigentümer: \_\_\_\_\_  
 Architekt: \_\_\_\_\_


LEGENDE:  
 Galerieflächen

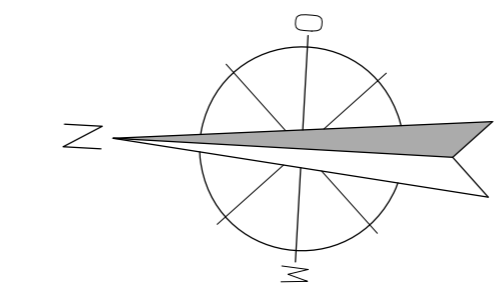

Geschoossechnitte

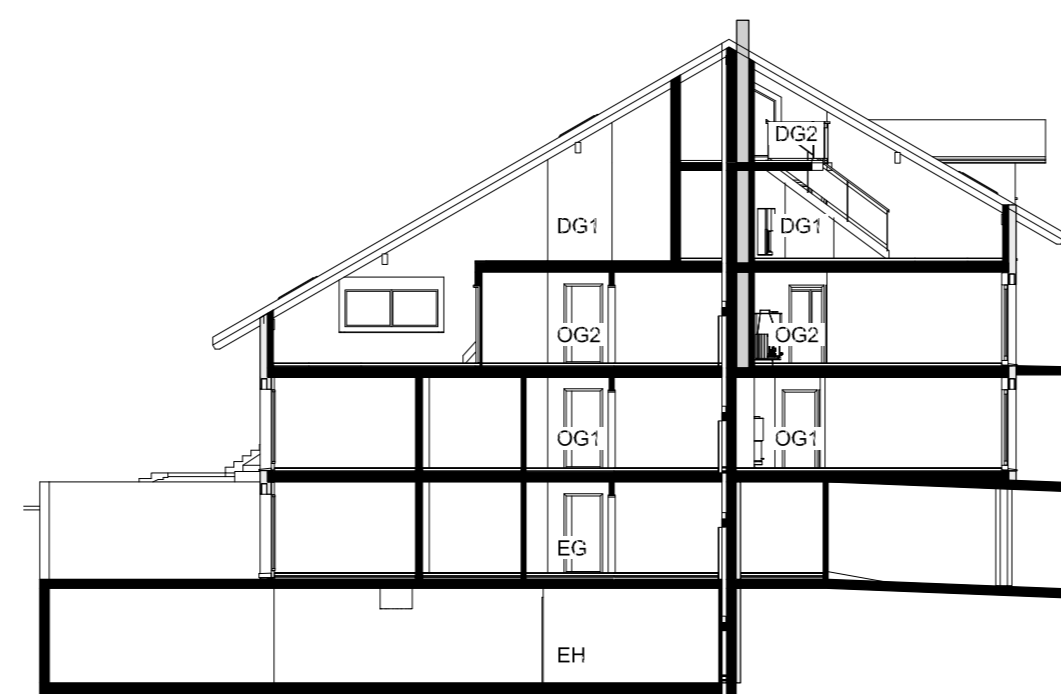

Schnitt Z33-Z33  
 Mindesthöhe nach BauV Art.67

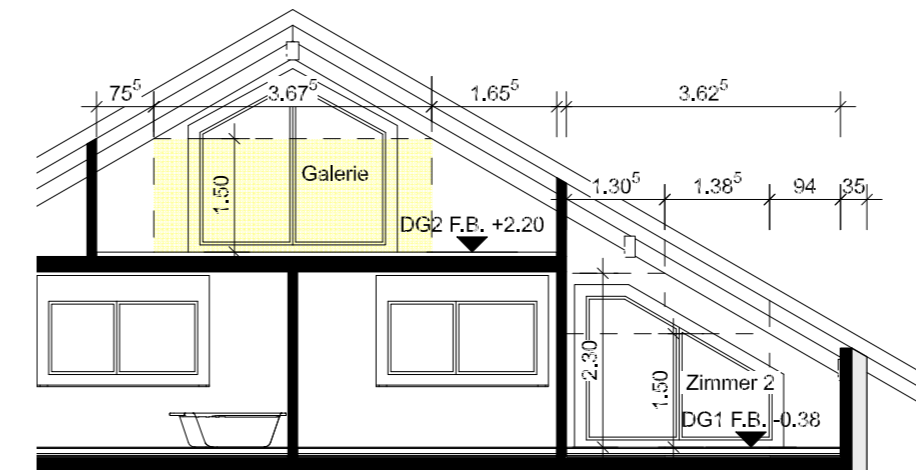

Schnitt Z31-Z31  
 Mindesthöhe nach BauV Art.67

