



KOTEN: Fixpunkt: 1156.297 m.o.M.
 MFH A: 1147.59 m.o.M. = -8.735 m = OKFEG
 MFH B: 1146.41 m.o.M. = -9.965 m = OKFEG

Bauherr: -----
 Grundigentümer: -----
 Architekt: -----

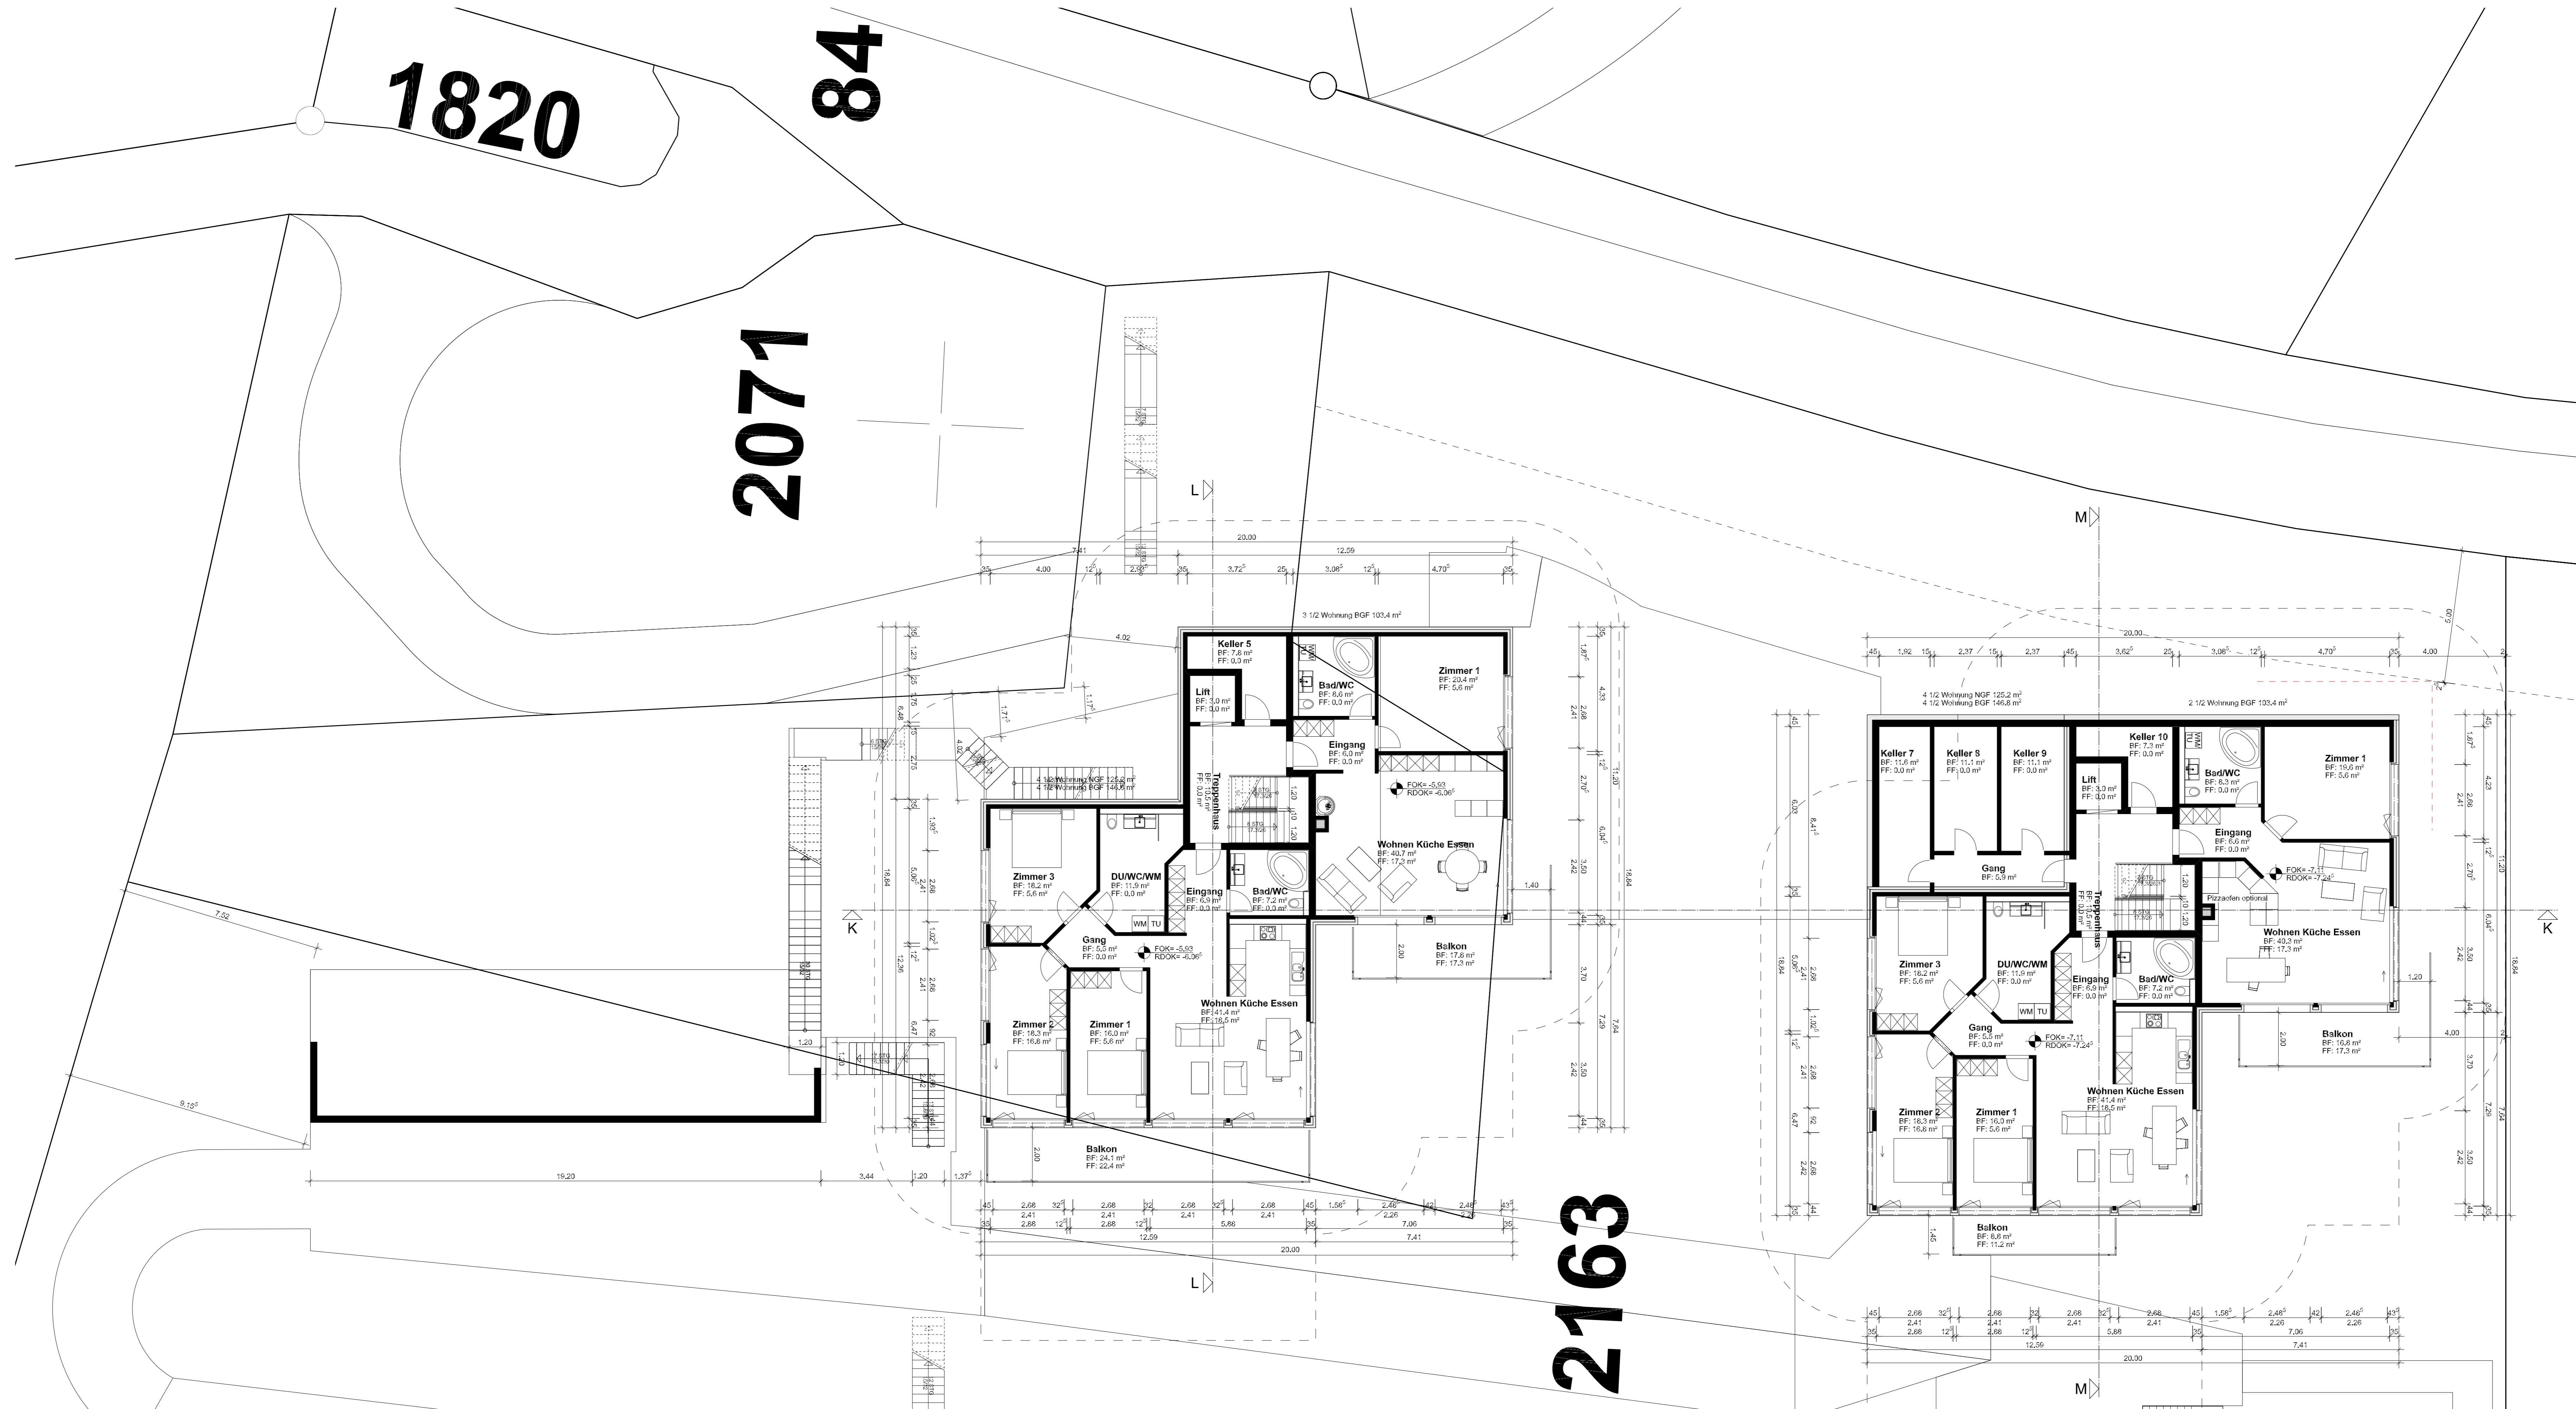

Geschosse Übersicht

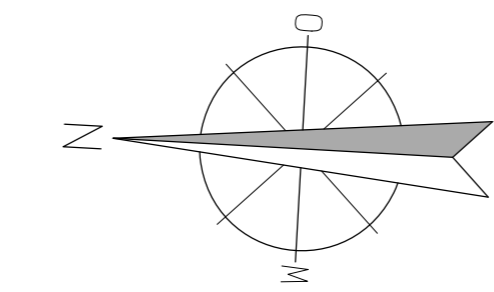